




VA Snedskär




Havs
och Vatten
myndigheten


Länsstyrelserna


Projektorganisation VA Snedskär

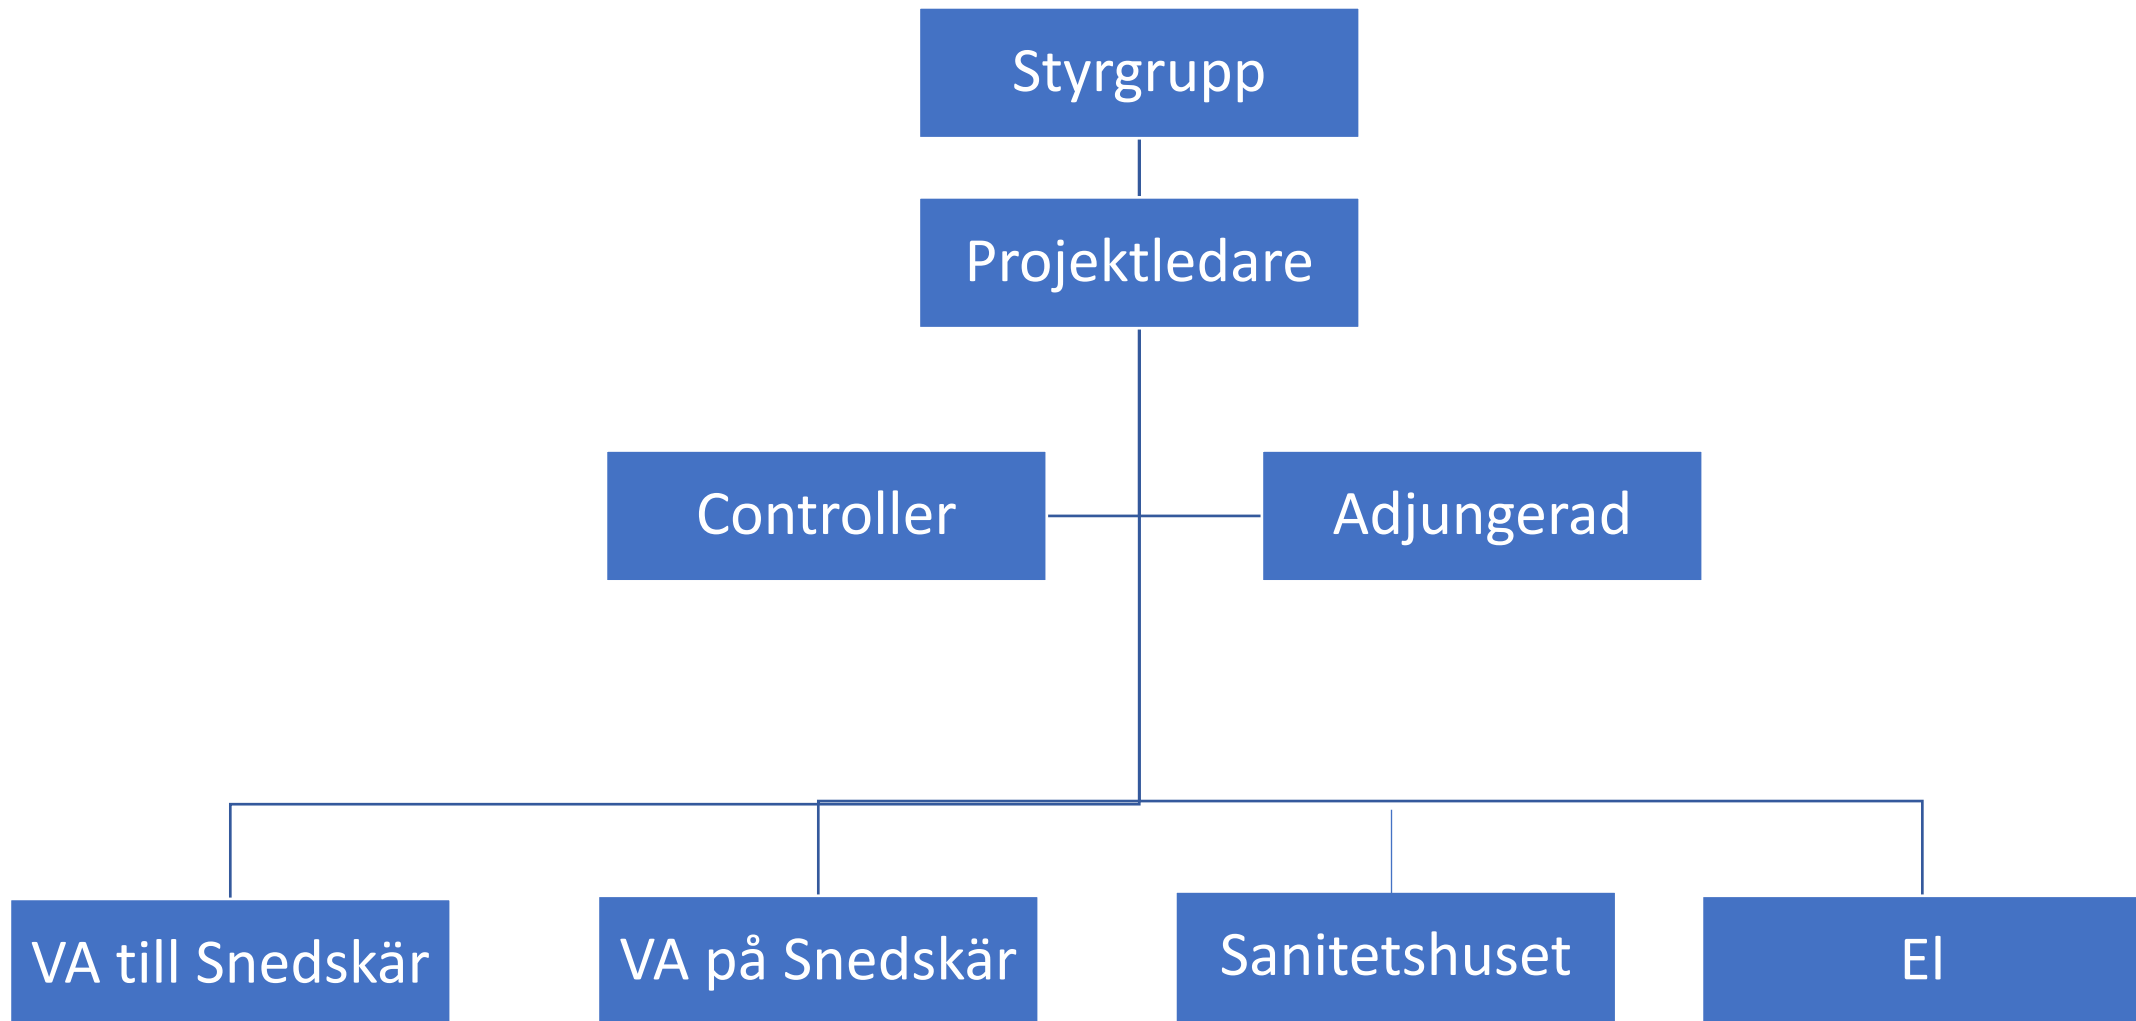

Projektorganisation VA Snedskär (Namn)

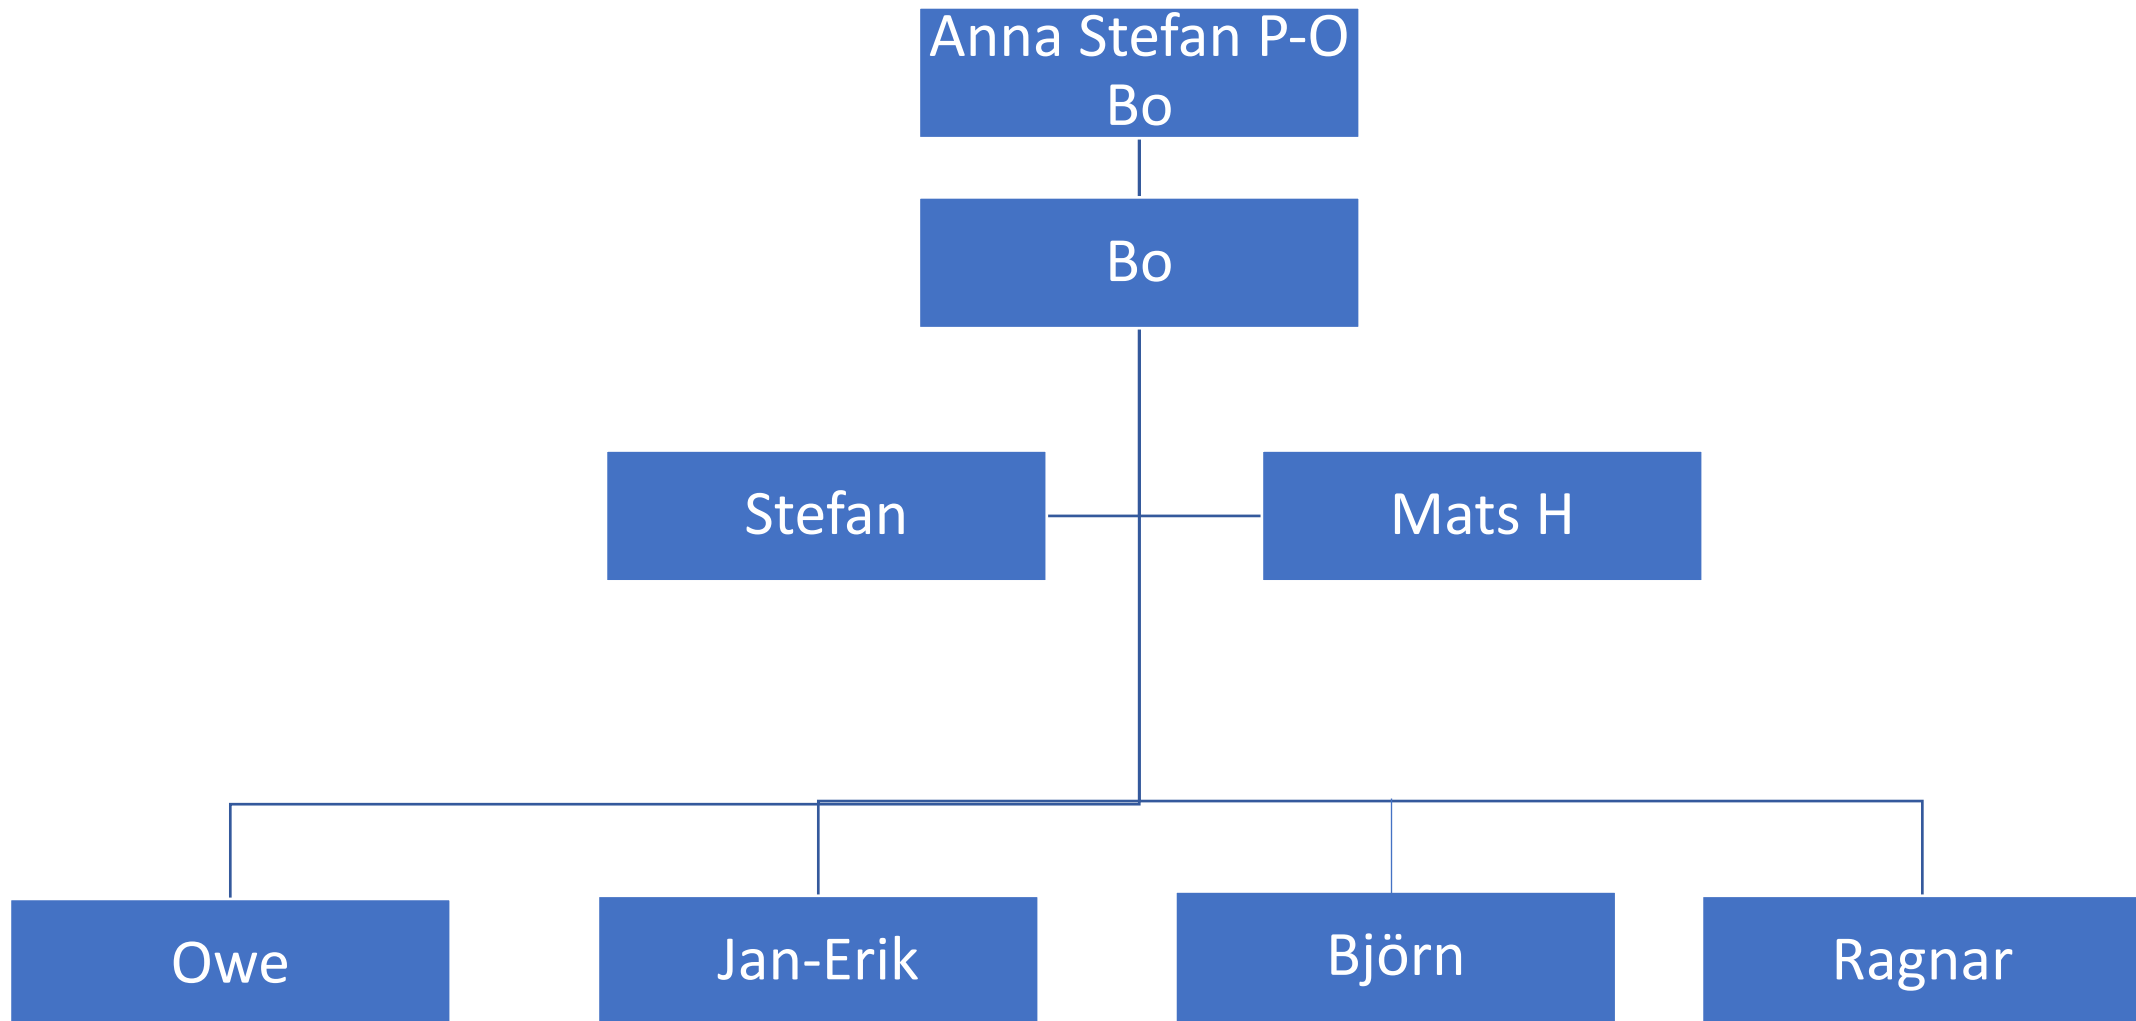

Bilaga 1. Karta från anmalan.

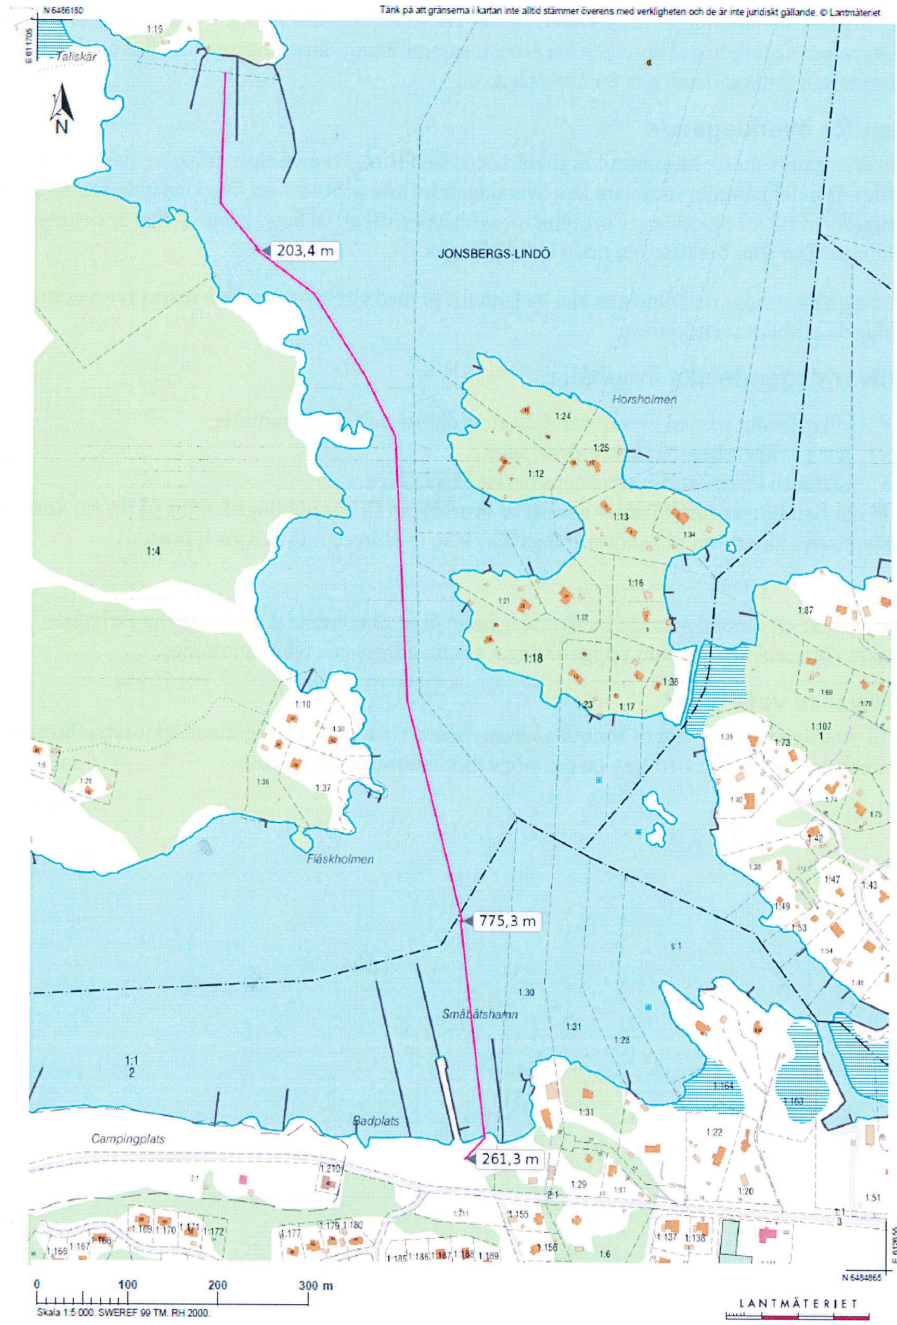





N 6486268

E 611738



N 6486091


E 612015

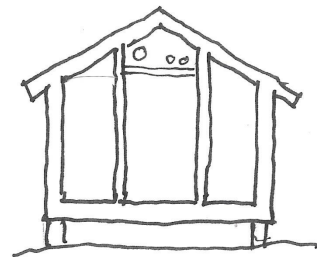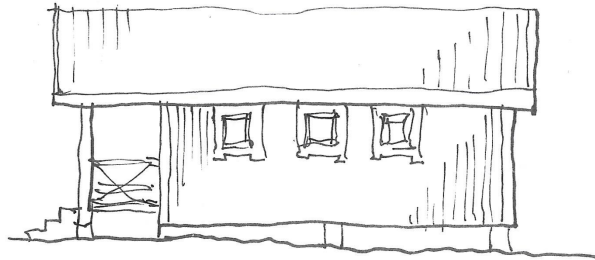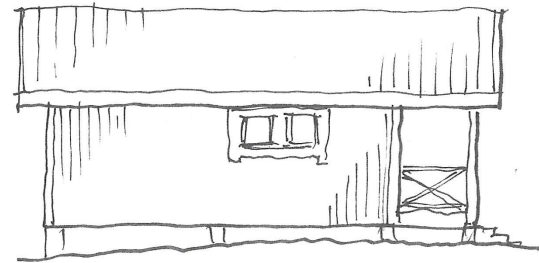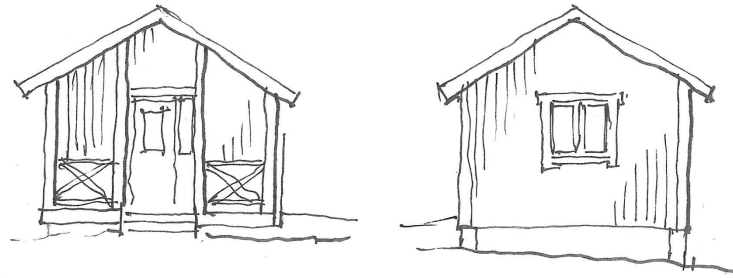

SEKTION

SNEDSKÄR
FÖRSLAG TILL SANITETS-
BYGGNAD SKALA 1:100
SUNDSVALL 21 05 05
ERIK SÖLBERG



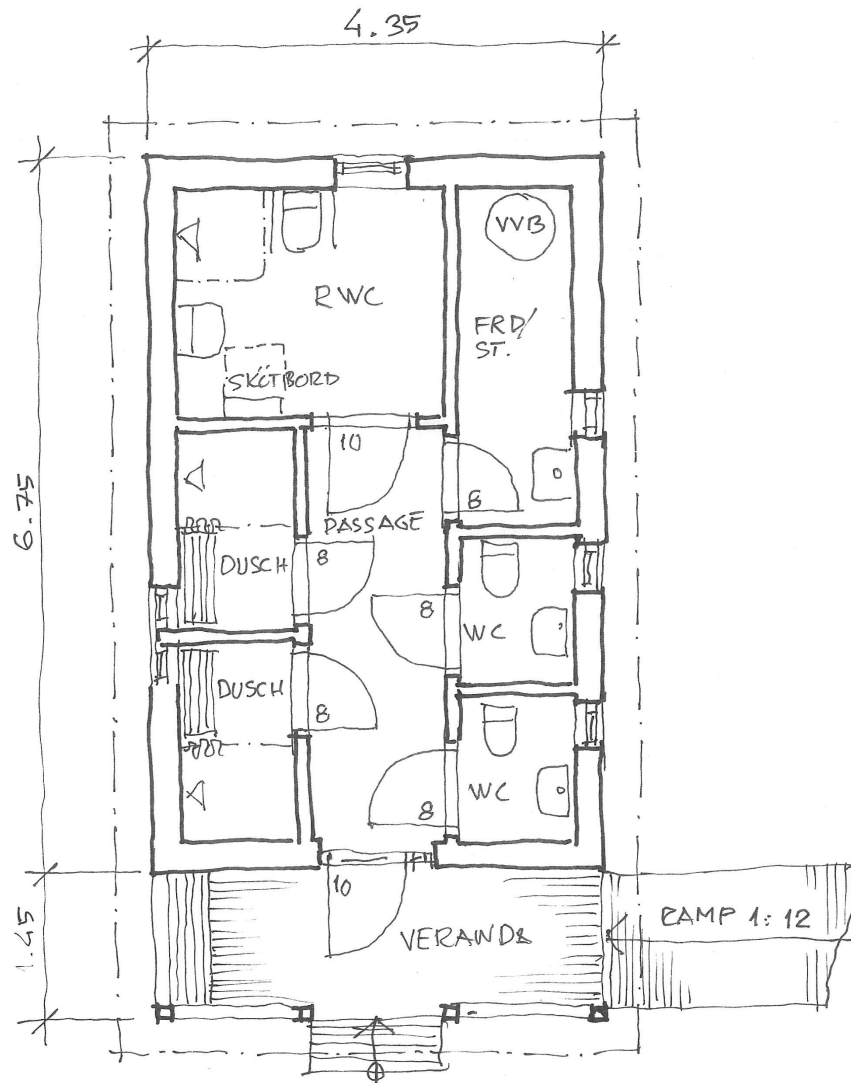

SNEDSKÅR

FÖRSLAG TILL SANTETS-
BYGGNAD SKALA 1:50

SUNDSVALL 210505
ERIK SOLBERG

Nuläget

- Bygglovets godkänt
- Strandskyddsdispens godkänt
- Väntar på igångsättningstillstånd från kommunen
- Servitut med vattenägare är klara
- Anslutningsvillkor med NODRA klart
- Väntar på offert från Häv & Gräv
- Har förslag och offert på husleverans

Mål

- Tre vattenklosetter på plats 2022 i ny byggnad
- Färskvatten till
 - Klubbhus
 - Bastu
 - Hamnkaptenshuset
 - Bryggor
- Två duschar 2023

Budget

1 725 605

Planerad Finansiering



Havs
och Vatten
myndigheten



Länsstyrelserna

777 600



348 005

Egen kassa

600 000

Medlemslån

Totalt: 1 725 605