



# VA Snedskär

**L**  **VVA**  
**LOKALA VATTENVÅRDSPROJEKT**


Havs  
och Vatten  
myndigheten

  
Länsstyrelserna

# Mål

- Tre vattenklosetter på plats efter sommaren 2022 i ny byggnad
- Färskvatten och avlopp till
  - Klubbhus
- Färskvatten till
  - Bastu
  - Hamnkaptenshuset
  - Bryggor
  - Verkstad
- Förhoppningsvis två duschar under 2023

# Bilaga 1. Karta från anmalan.

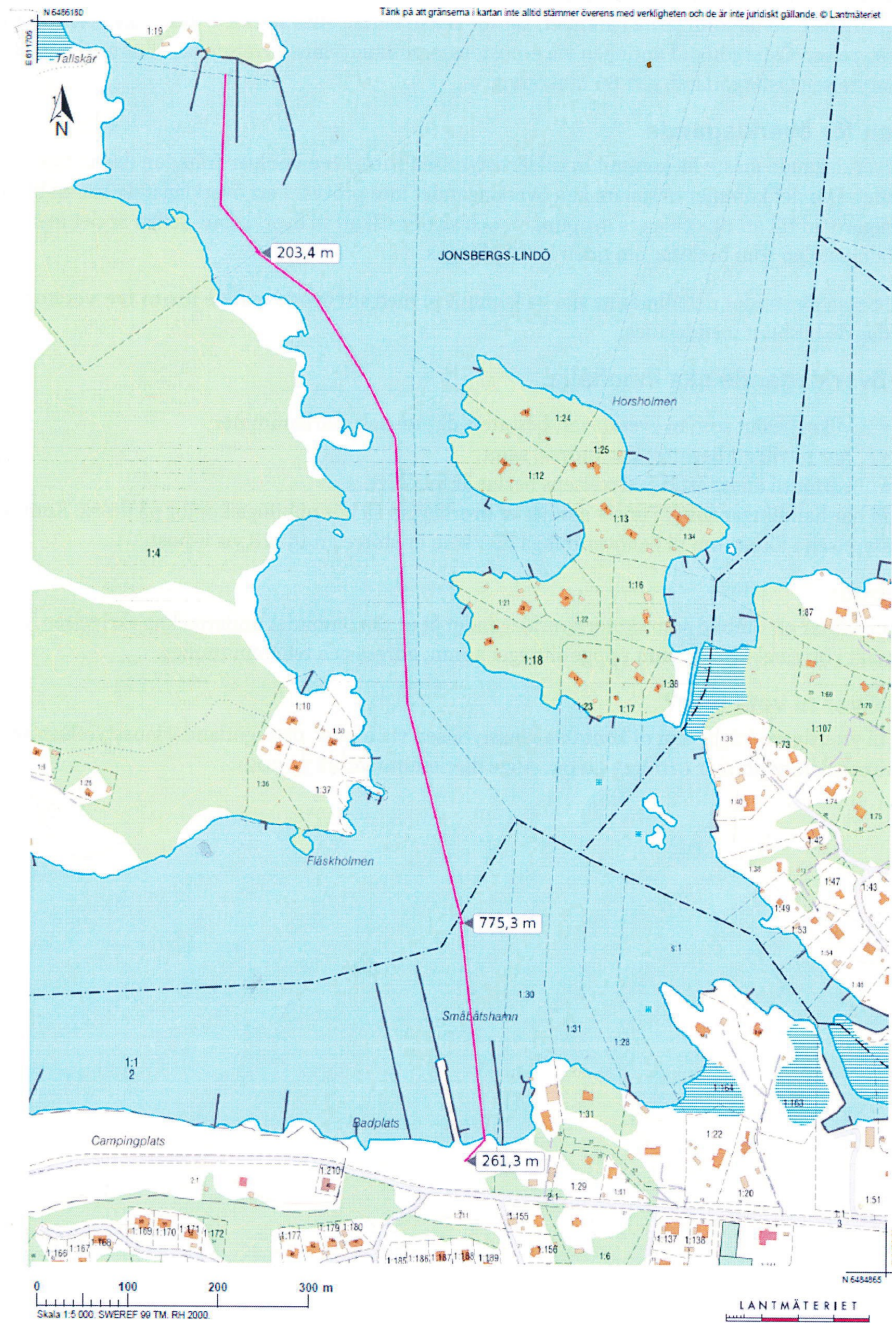





N 6486268

E 611738



N 6486091


E 612015

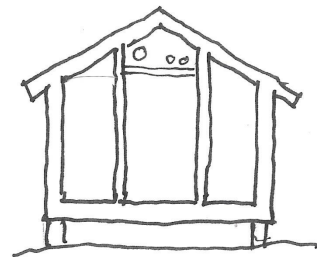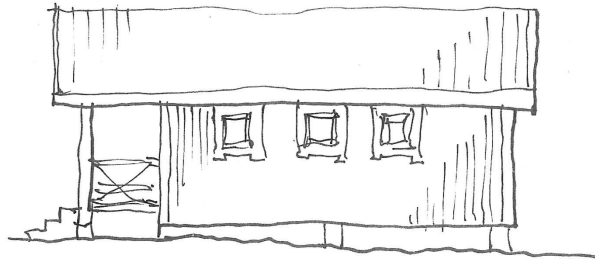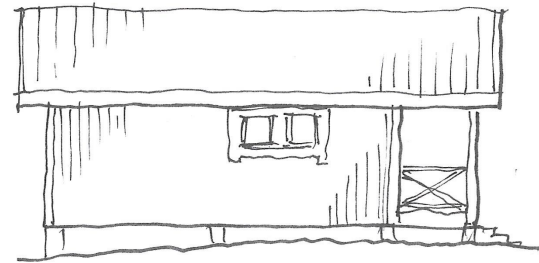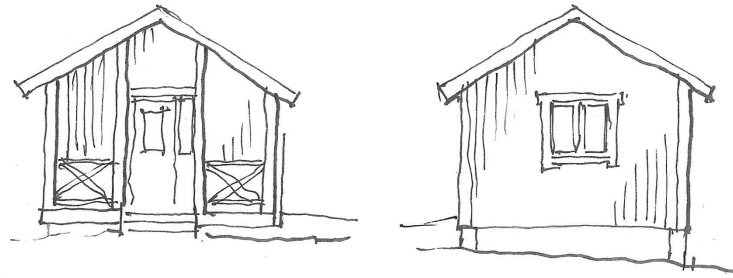

SEKTION

SNEDSKÄR  
FÖRSLAG TILL SANITETS-  
BYGGNAD SKALA 1:100  
SUNDSVALL 21 05 05  
ERIK SÖLBERG



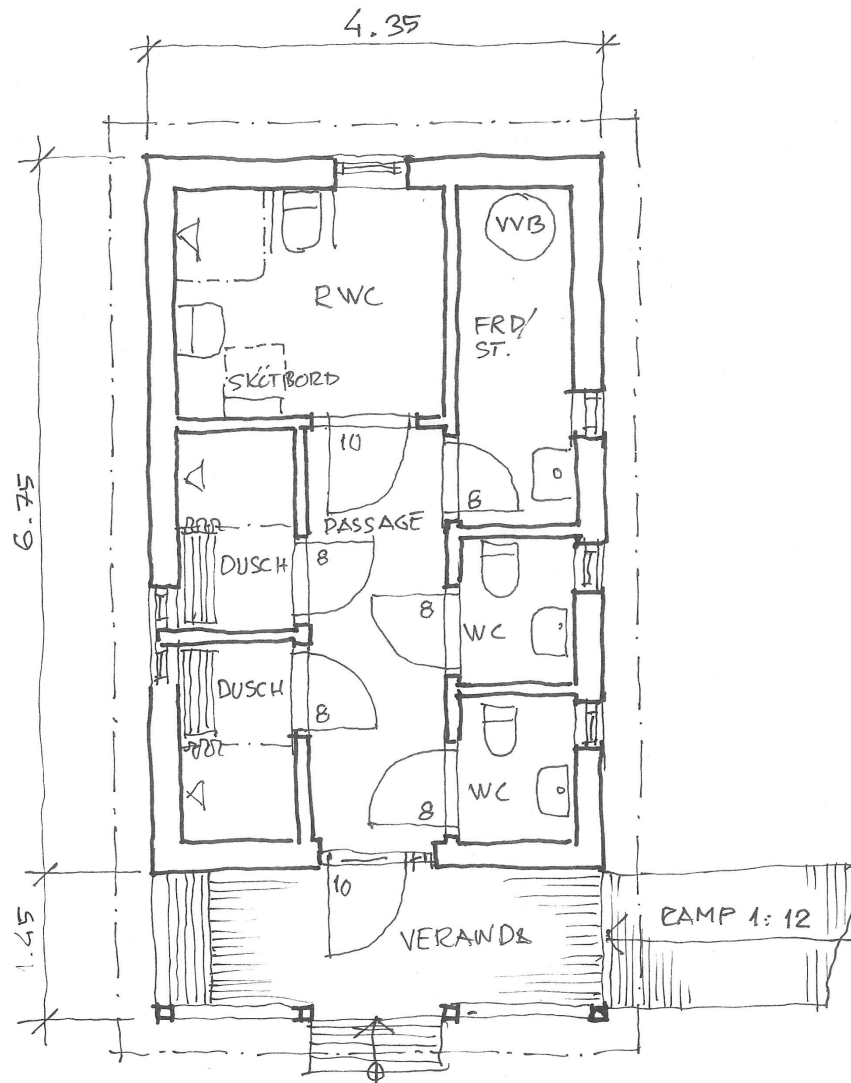



# SNEDSKÅR

FÛRSLAG TILL SANTETS-  
BYGGNAD SKALA 1:50


SÛNDSVALL 210505  
ERIK SOLBERG




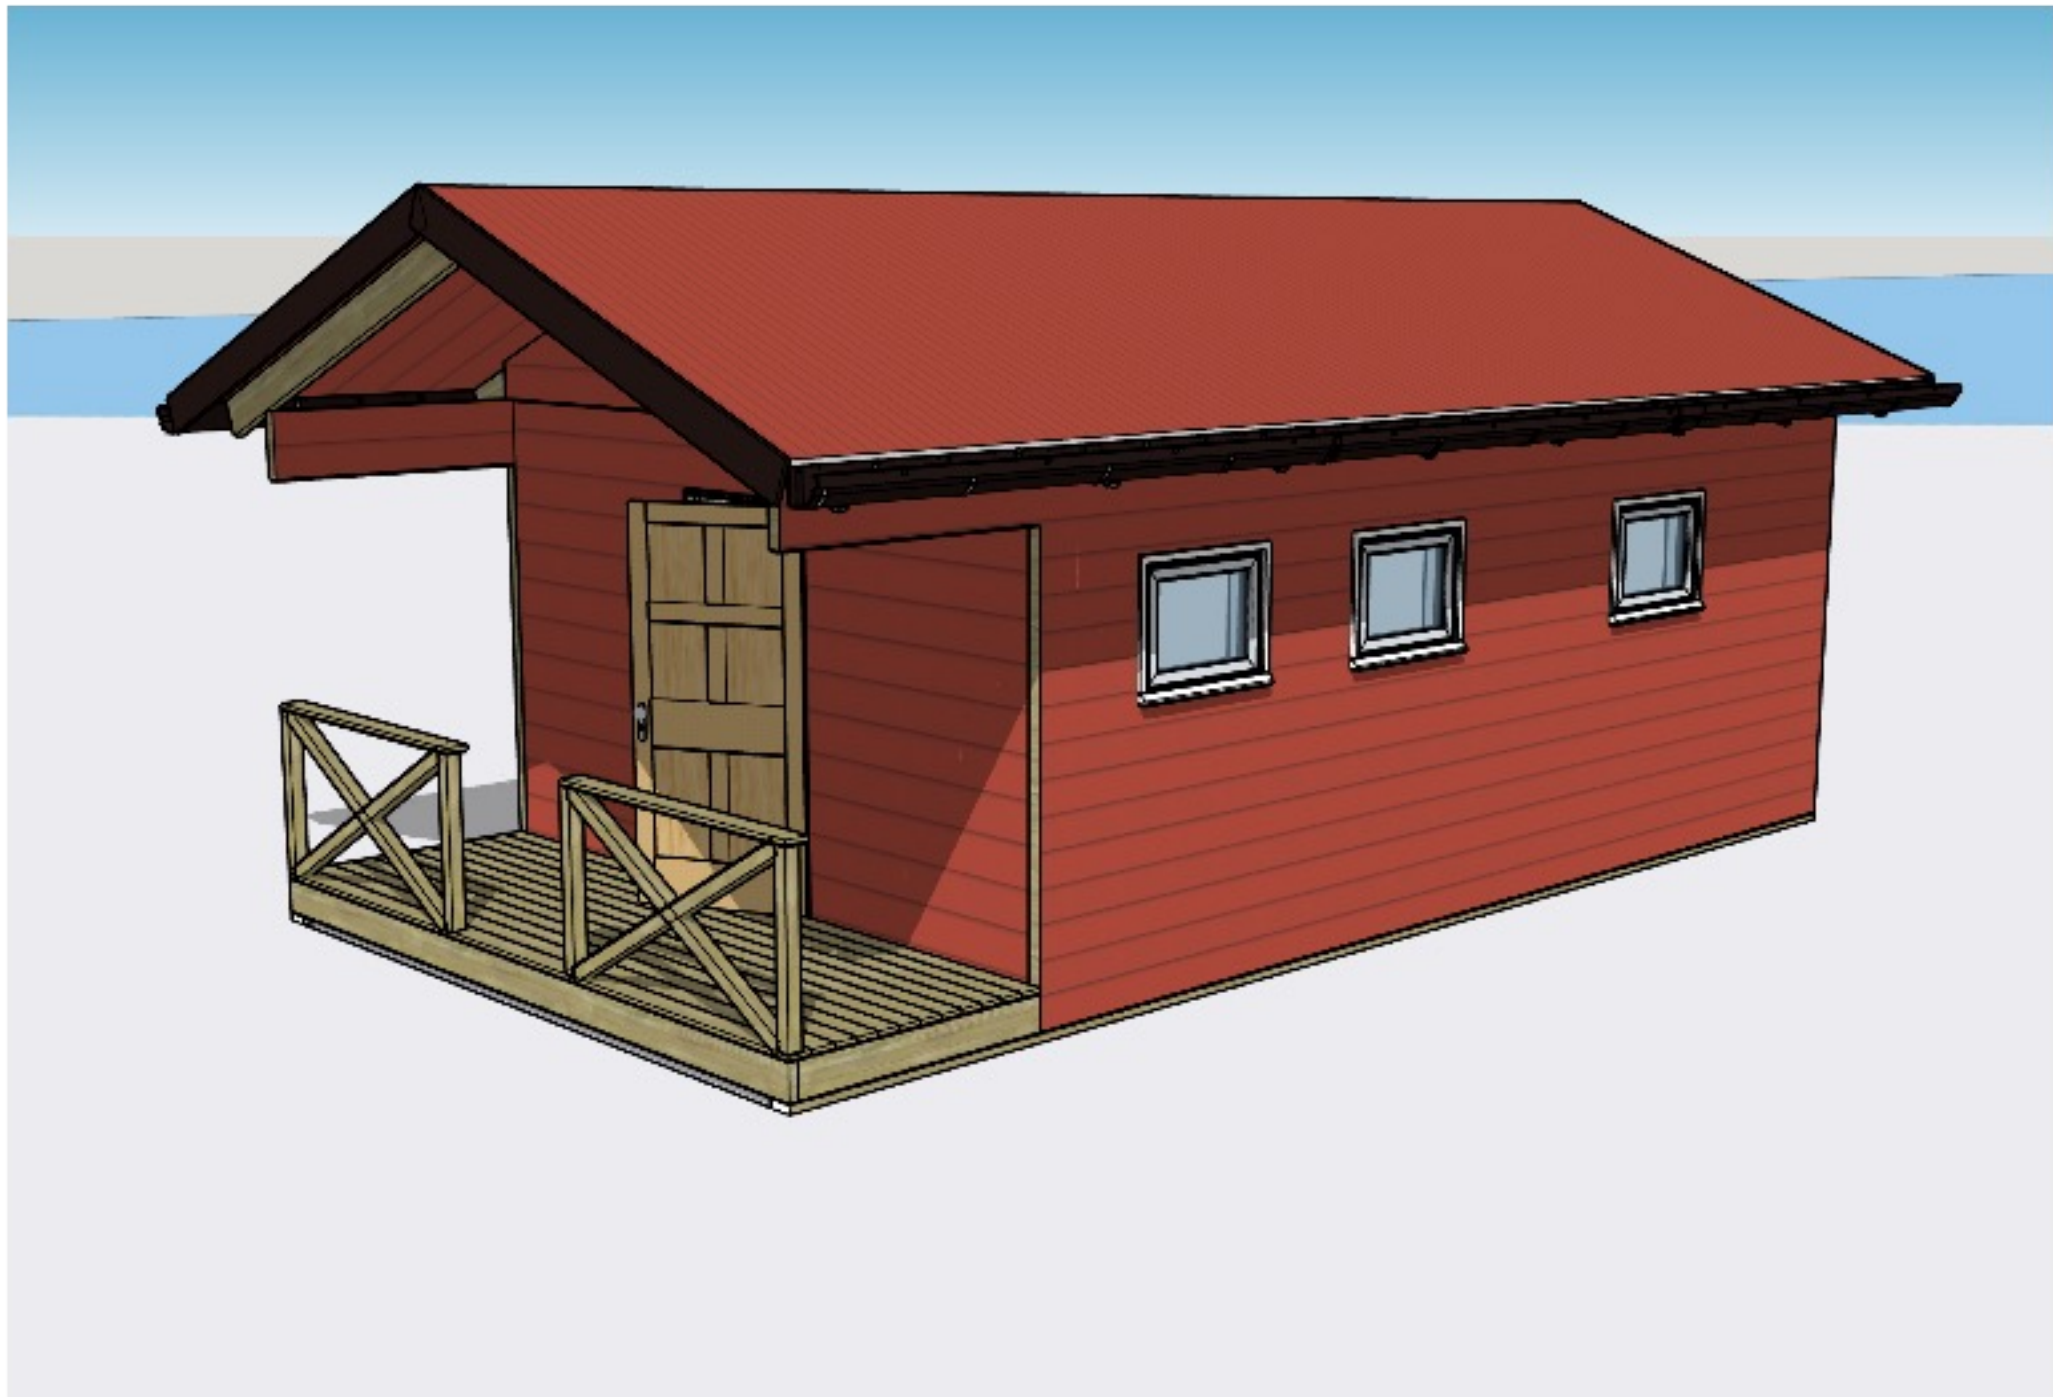

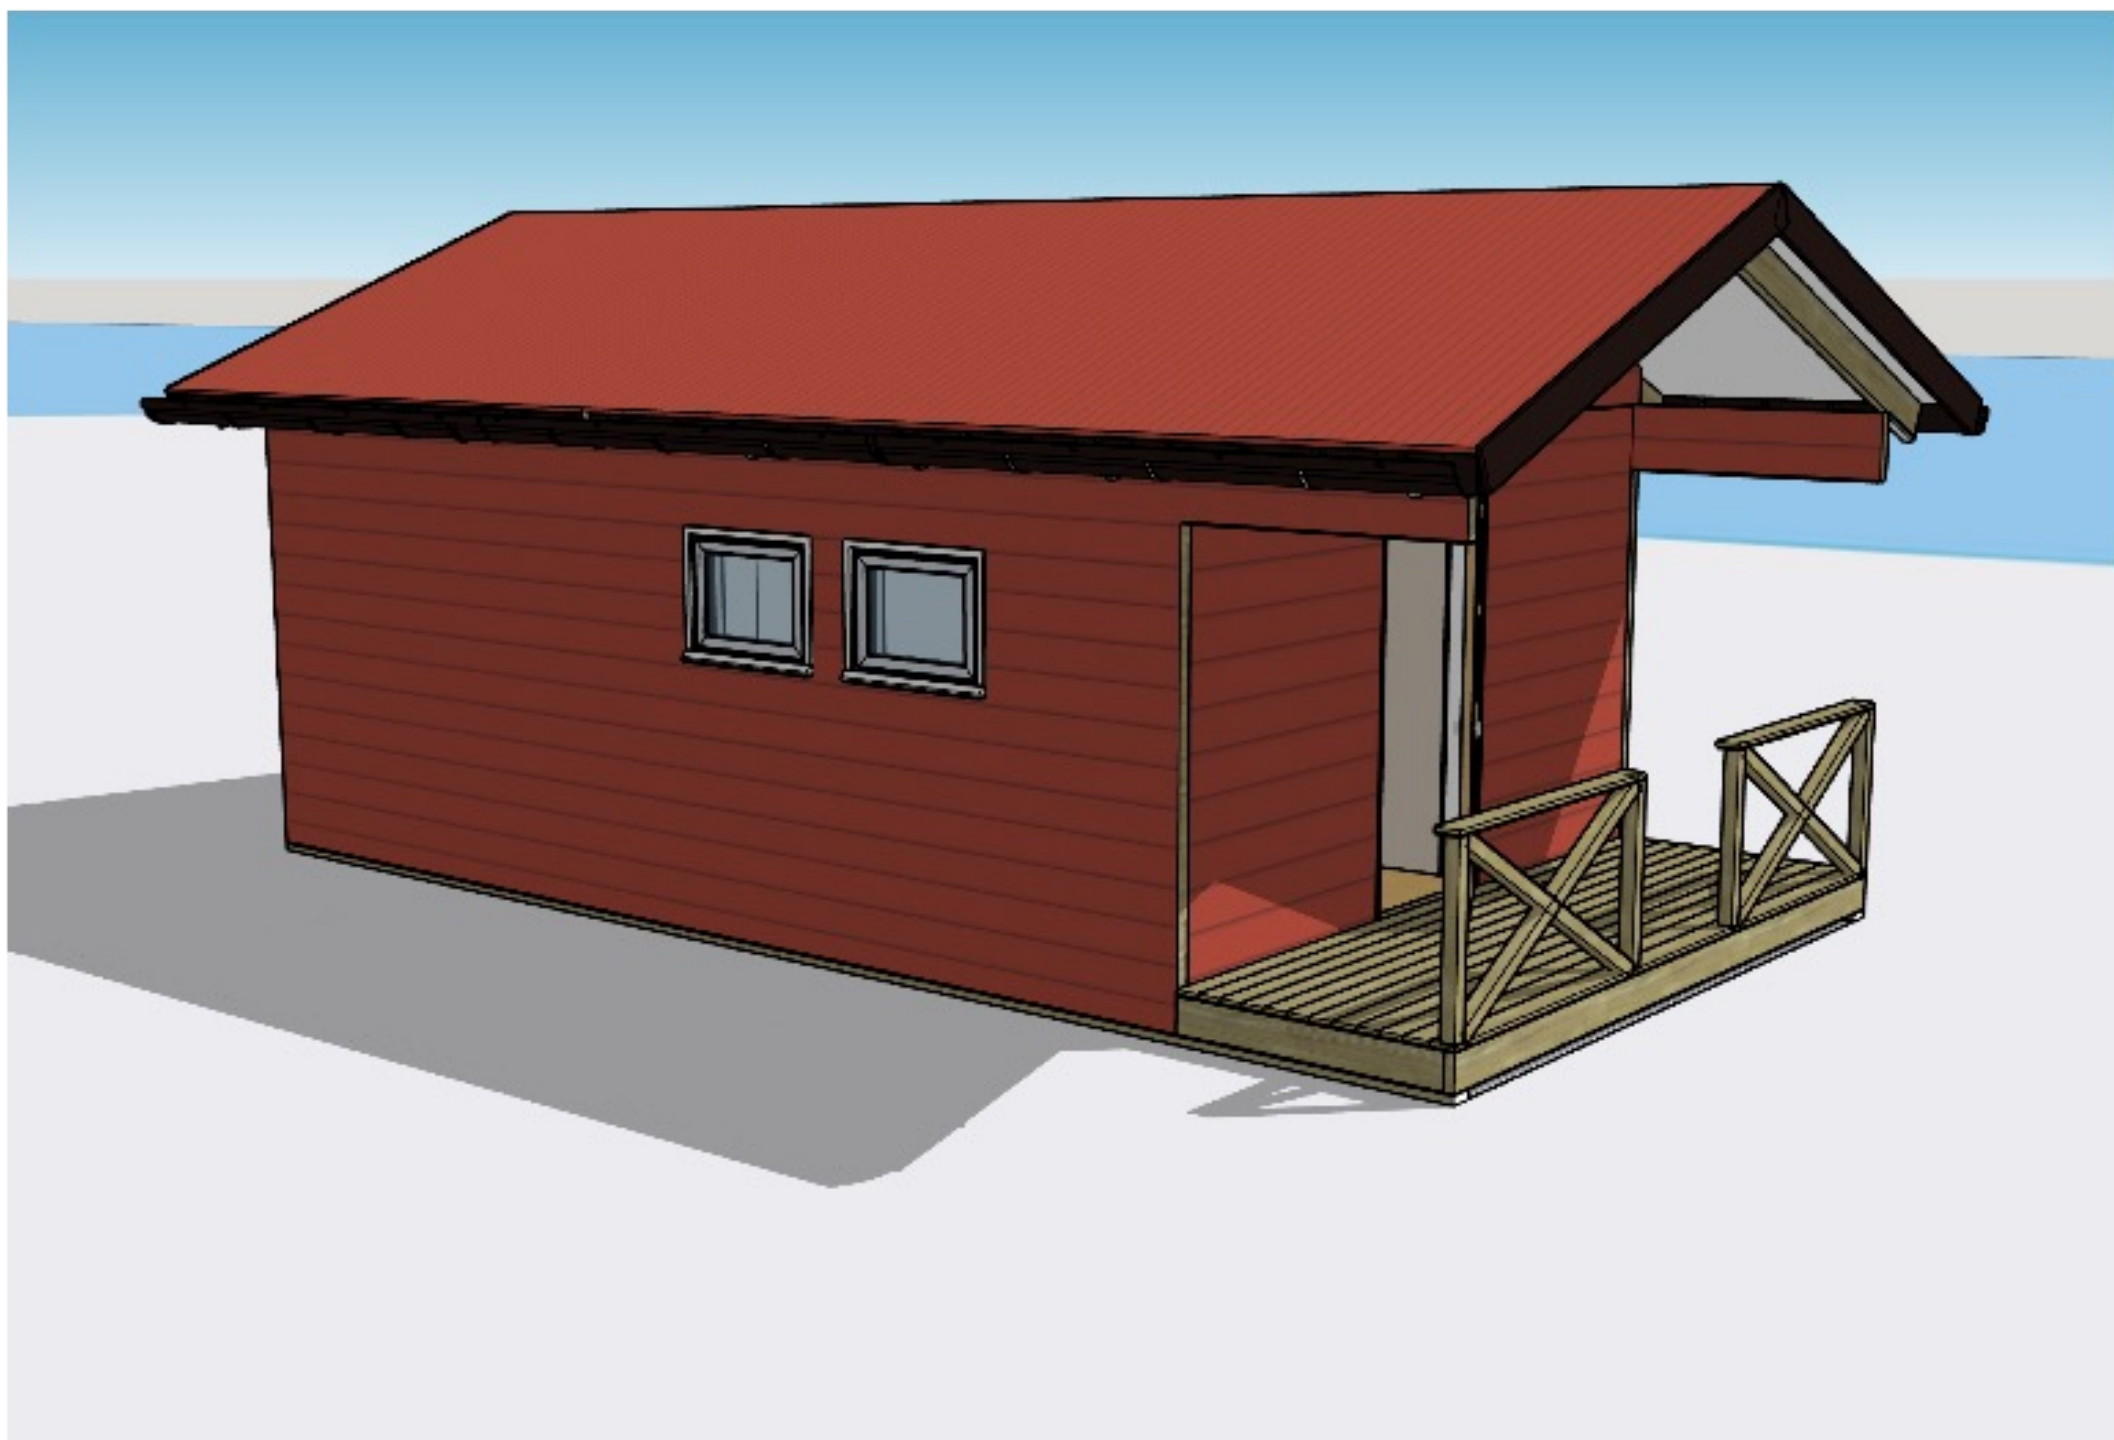



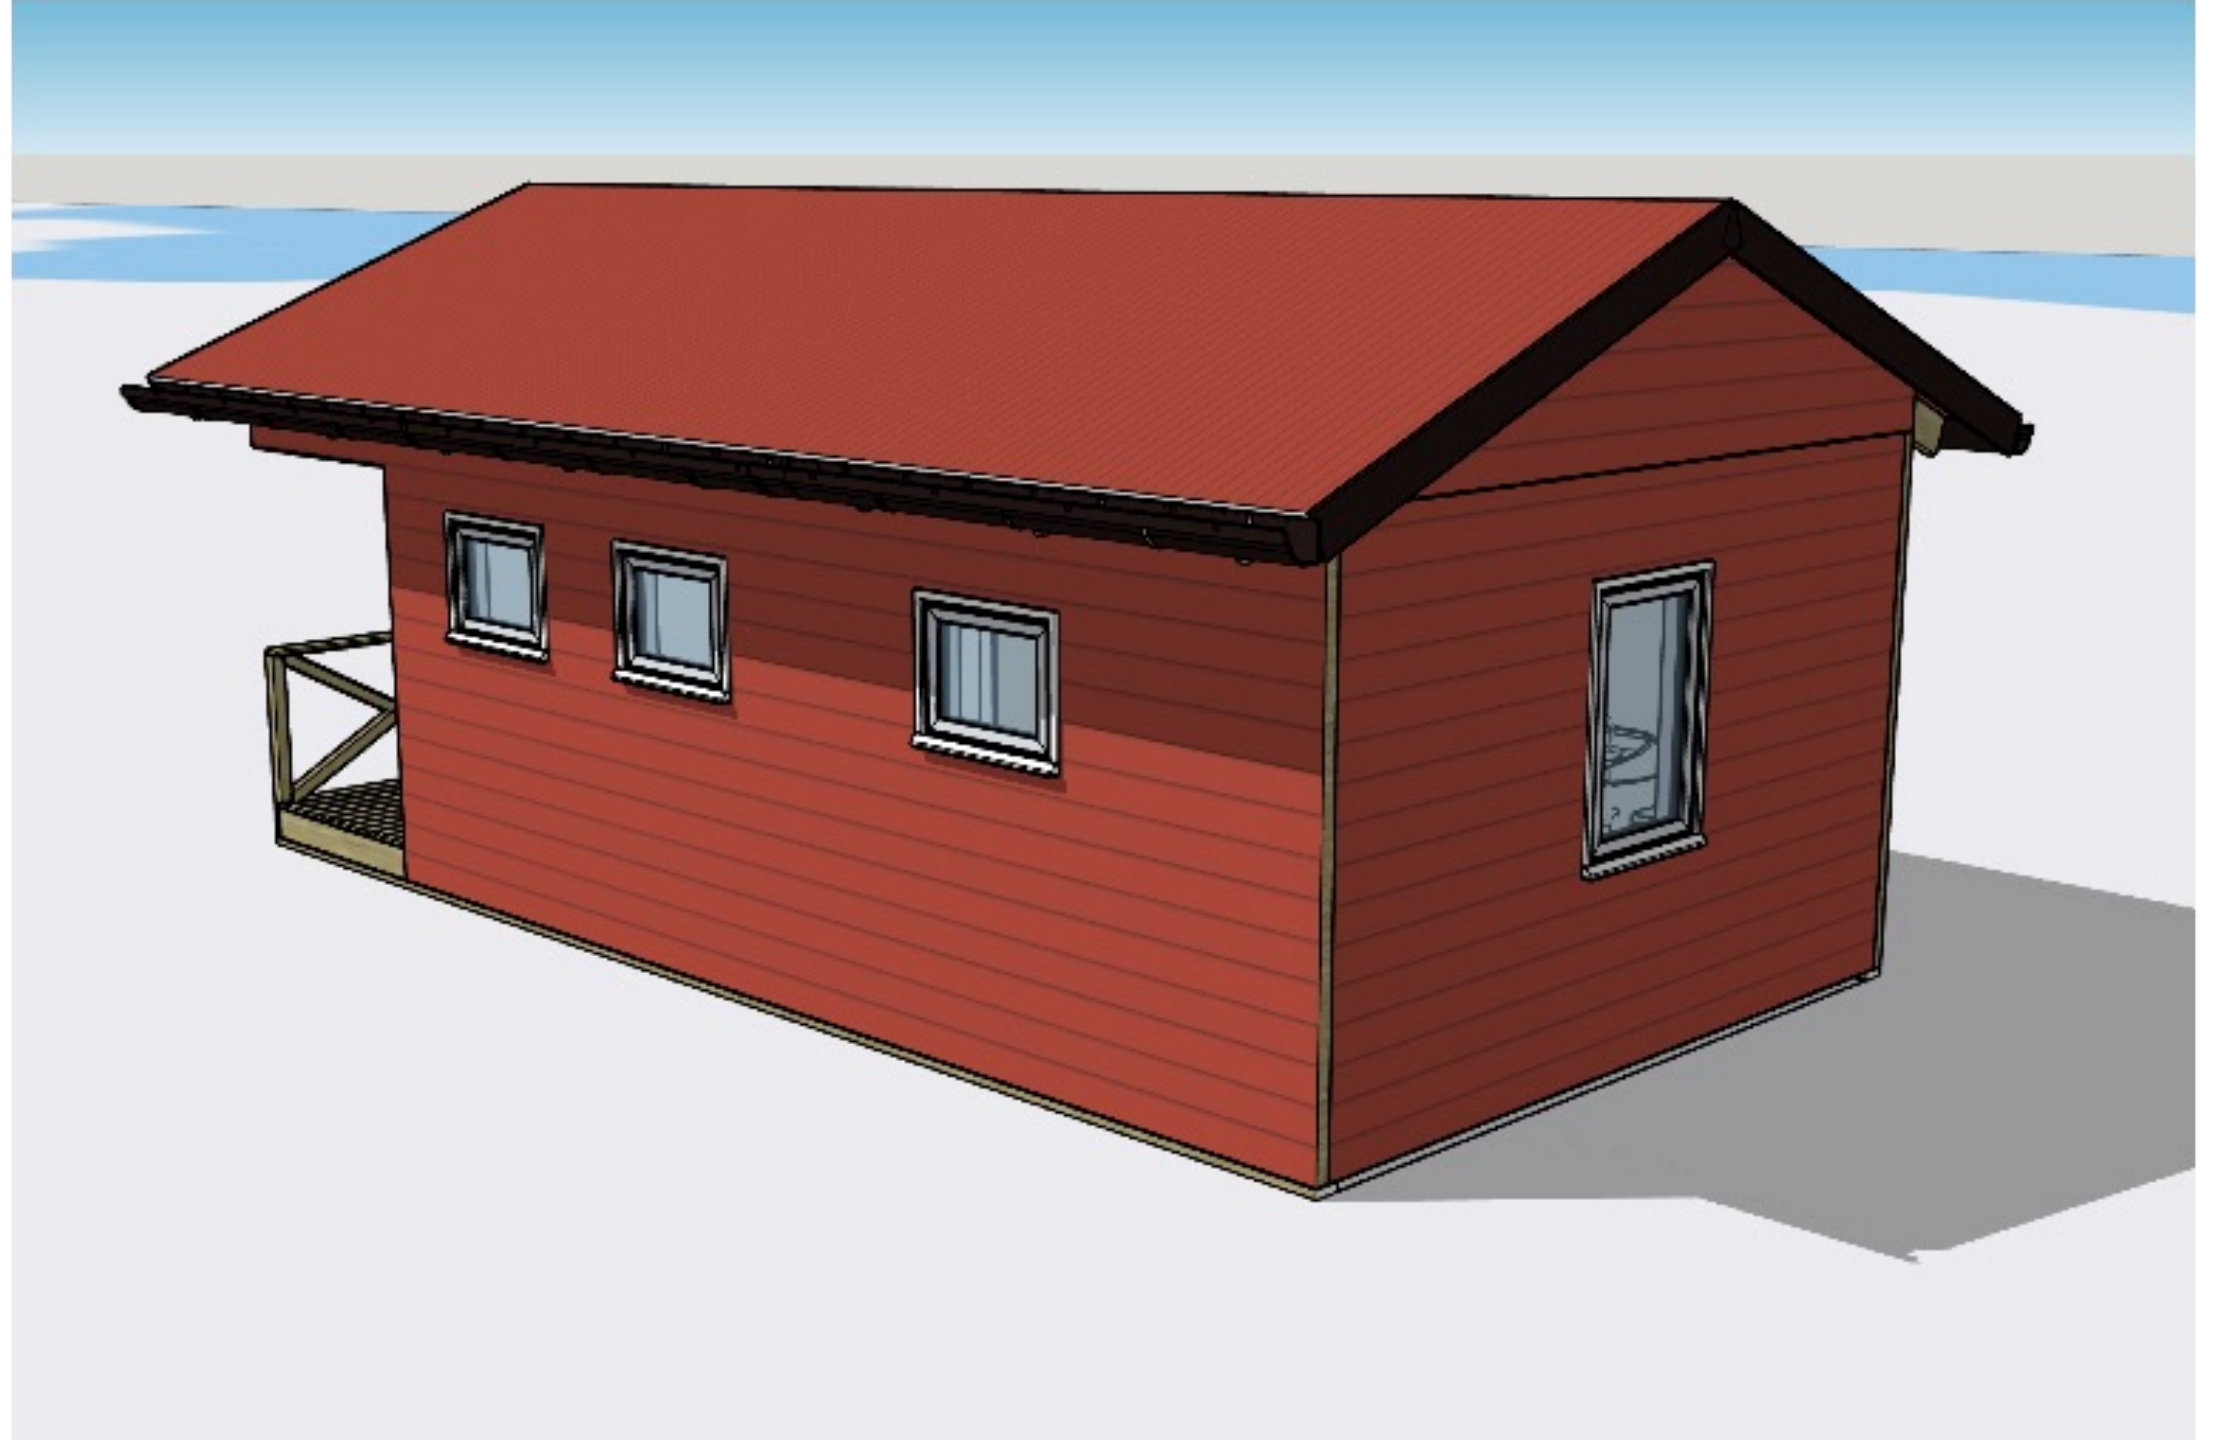

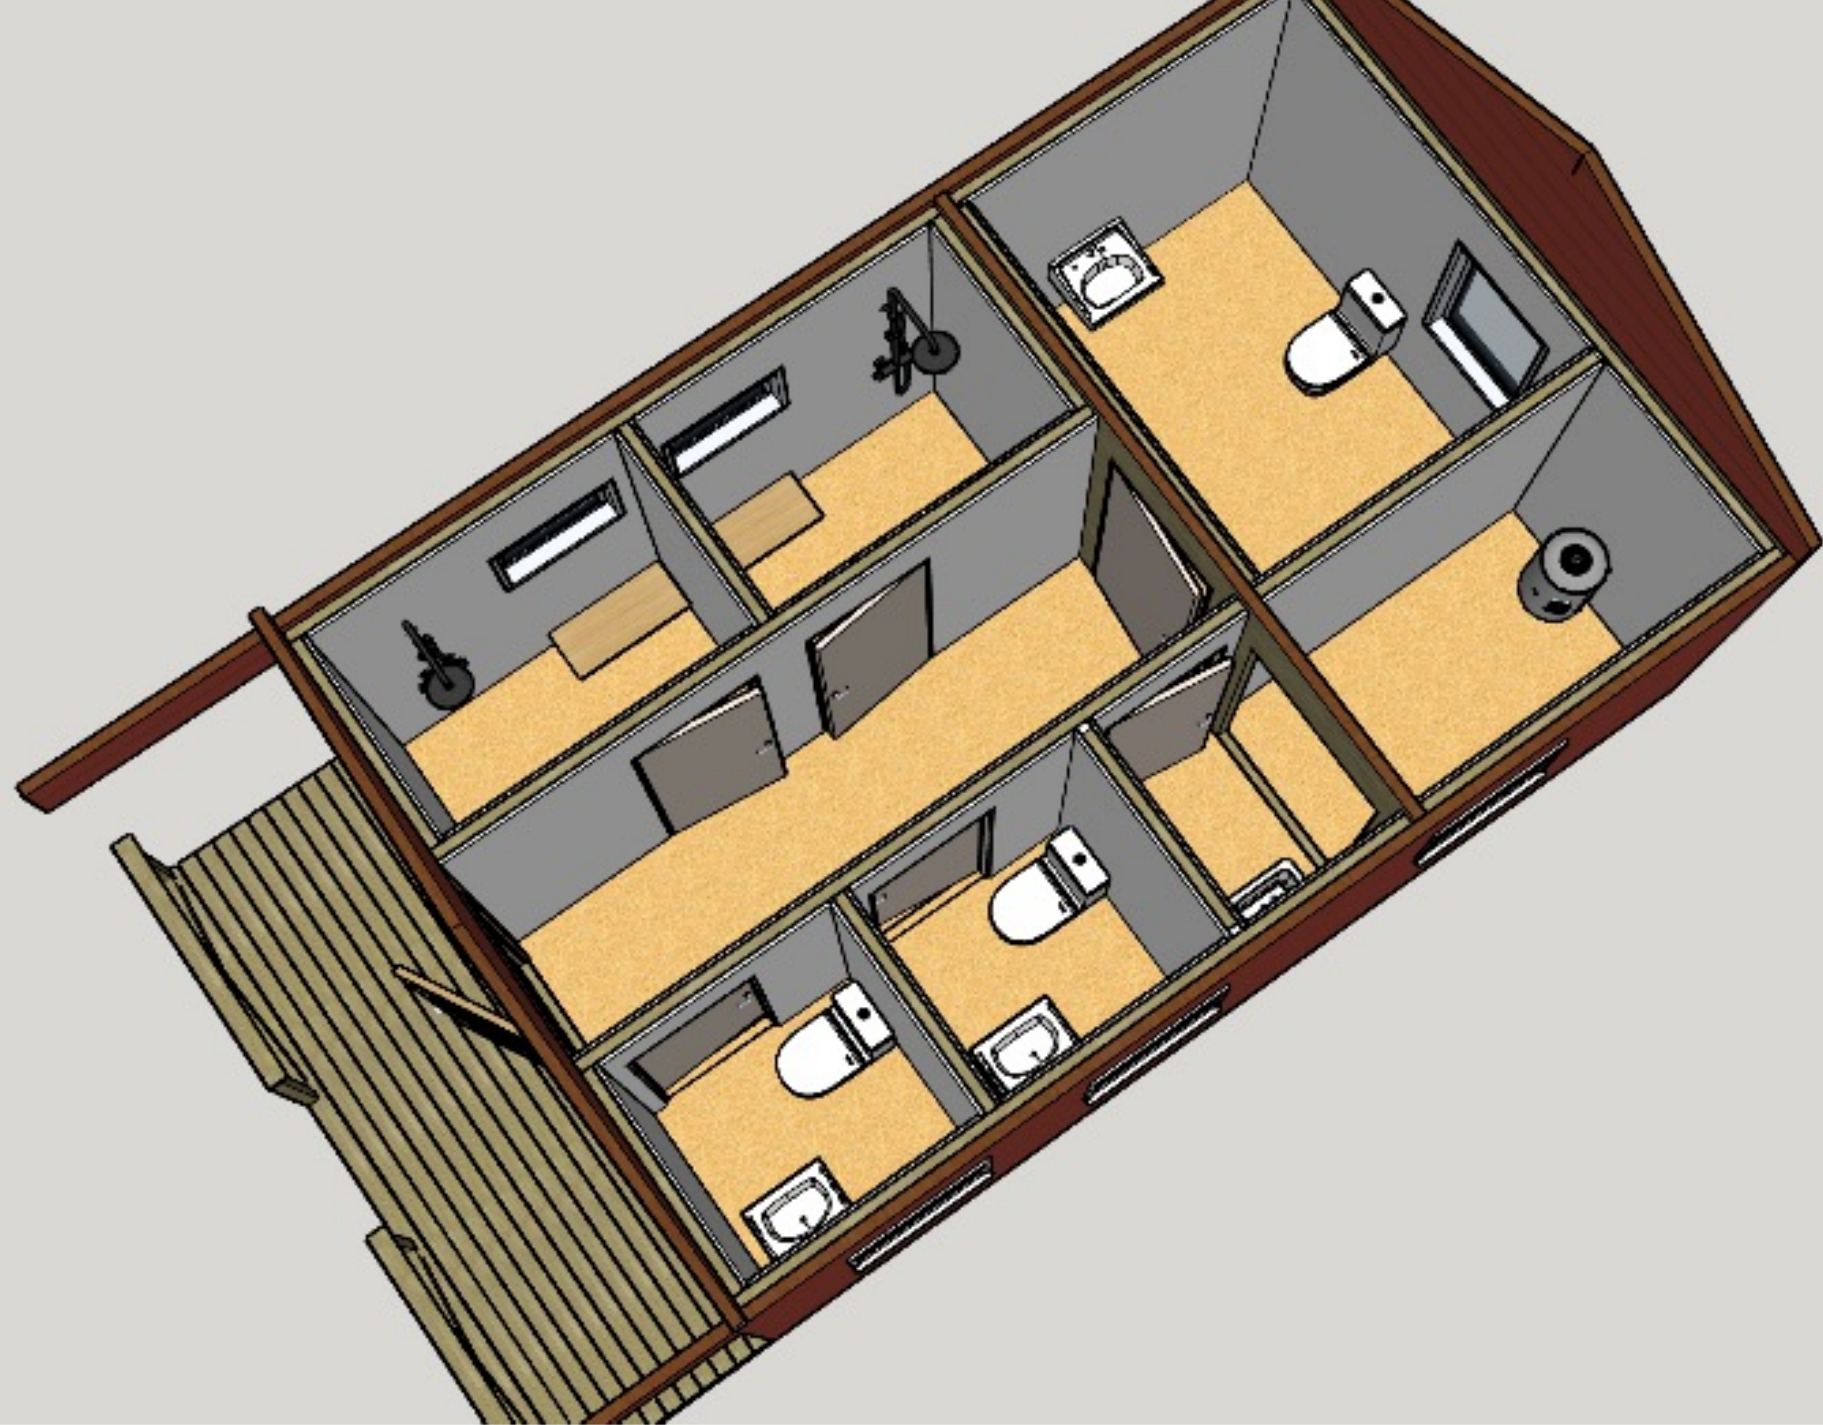

# Planerad Finansiering



Havs  
och Vatten  
myndigheten



Länsstyrelserna

777 600 LOVA-bidrag



340 600 Egen kassa

530 300 Medlemslån

**Totalt: 1 648 500**

# Nuläget

- Bygglov och igångsättningstillstånd från kommunen godkänt
- Strandskyddsdispens godkänt
- Servitut med vattenägare är klara
- Anslutningsvillkor med NODRA klart
- Uppdrag till Häv & Gräv för anslutning och rördragning på plats
- Rören mellan Nordanskog och Snedskär redan på plats.
- Leverantör av huskropp för sanitetsbyggnad utsedd.
- Gjutning av plintar till nya huset har genomförts.
- Övergripande design av elinstallationen på plats.

# Viktigt i närtid

- Support till leverantören av timmerhuset i samband med resning
- Mycket eget arbete med inredning av huset och montering av dörrar och fönster samt elinstallation.
- Sedan kommer rörinstallationer och montering av klosetter och handfat i nya huset
- Mycket arbete med draging av rör och slangar på ön samt bryggor

**Notera att utöver VA projektet skall ordinarie underhåll och uppstart för säsongen utföras på arbetsdagarna**